
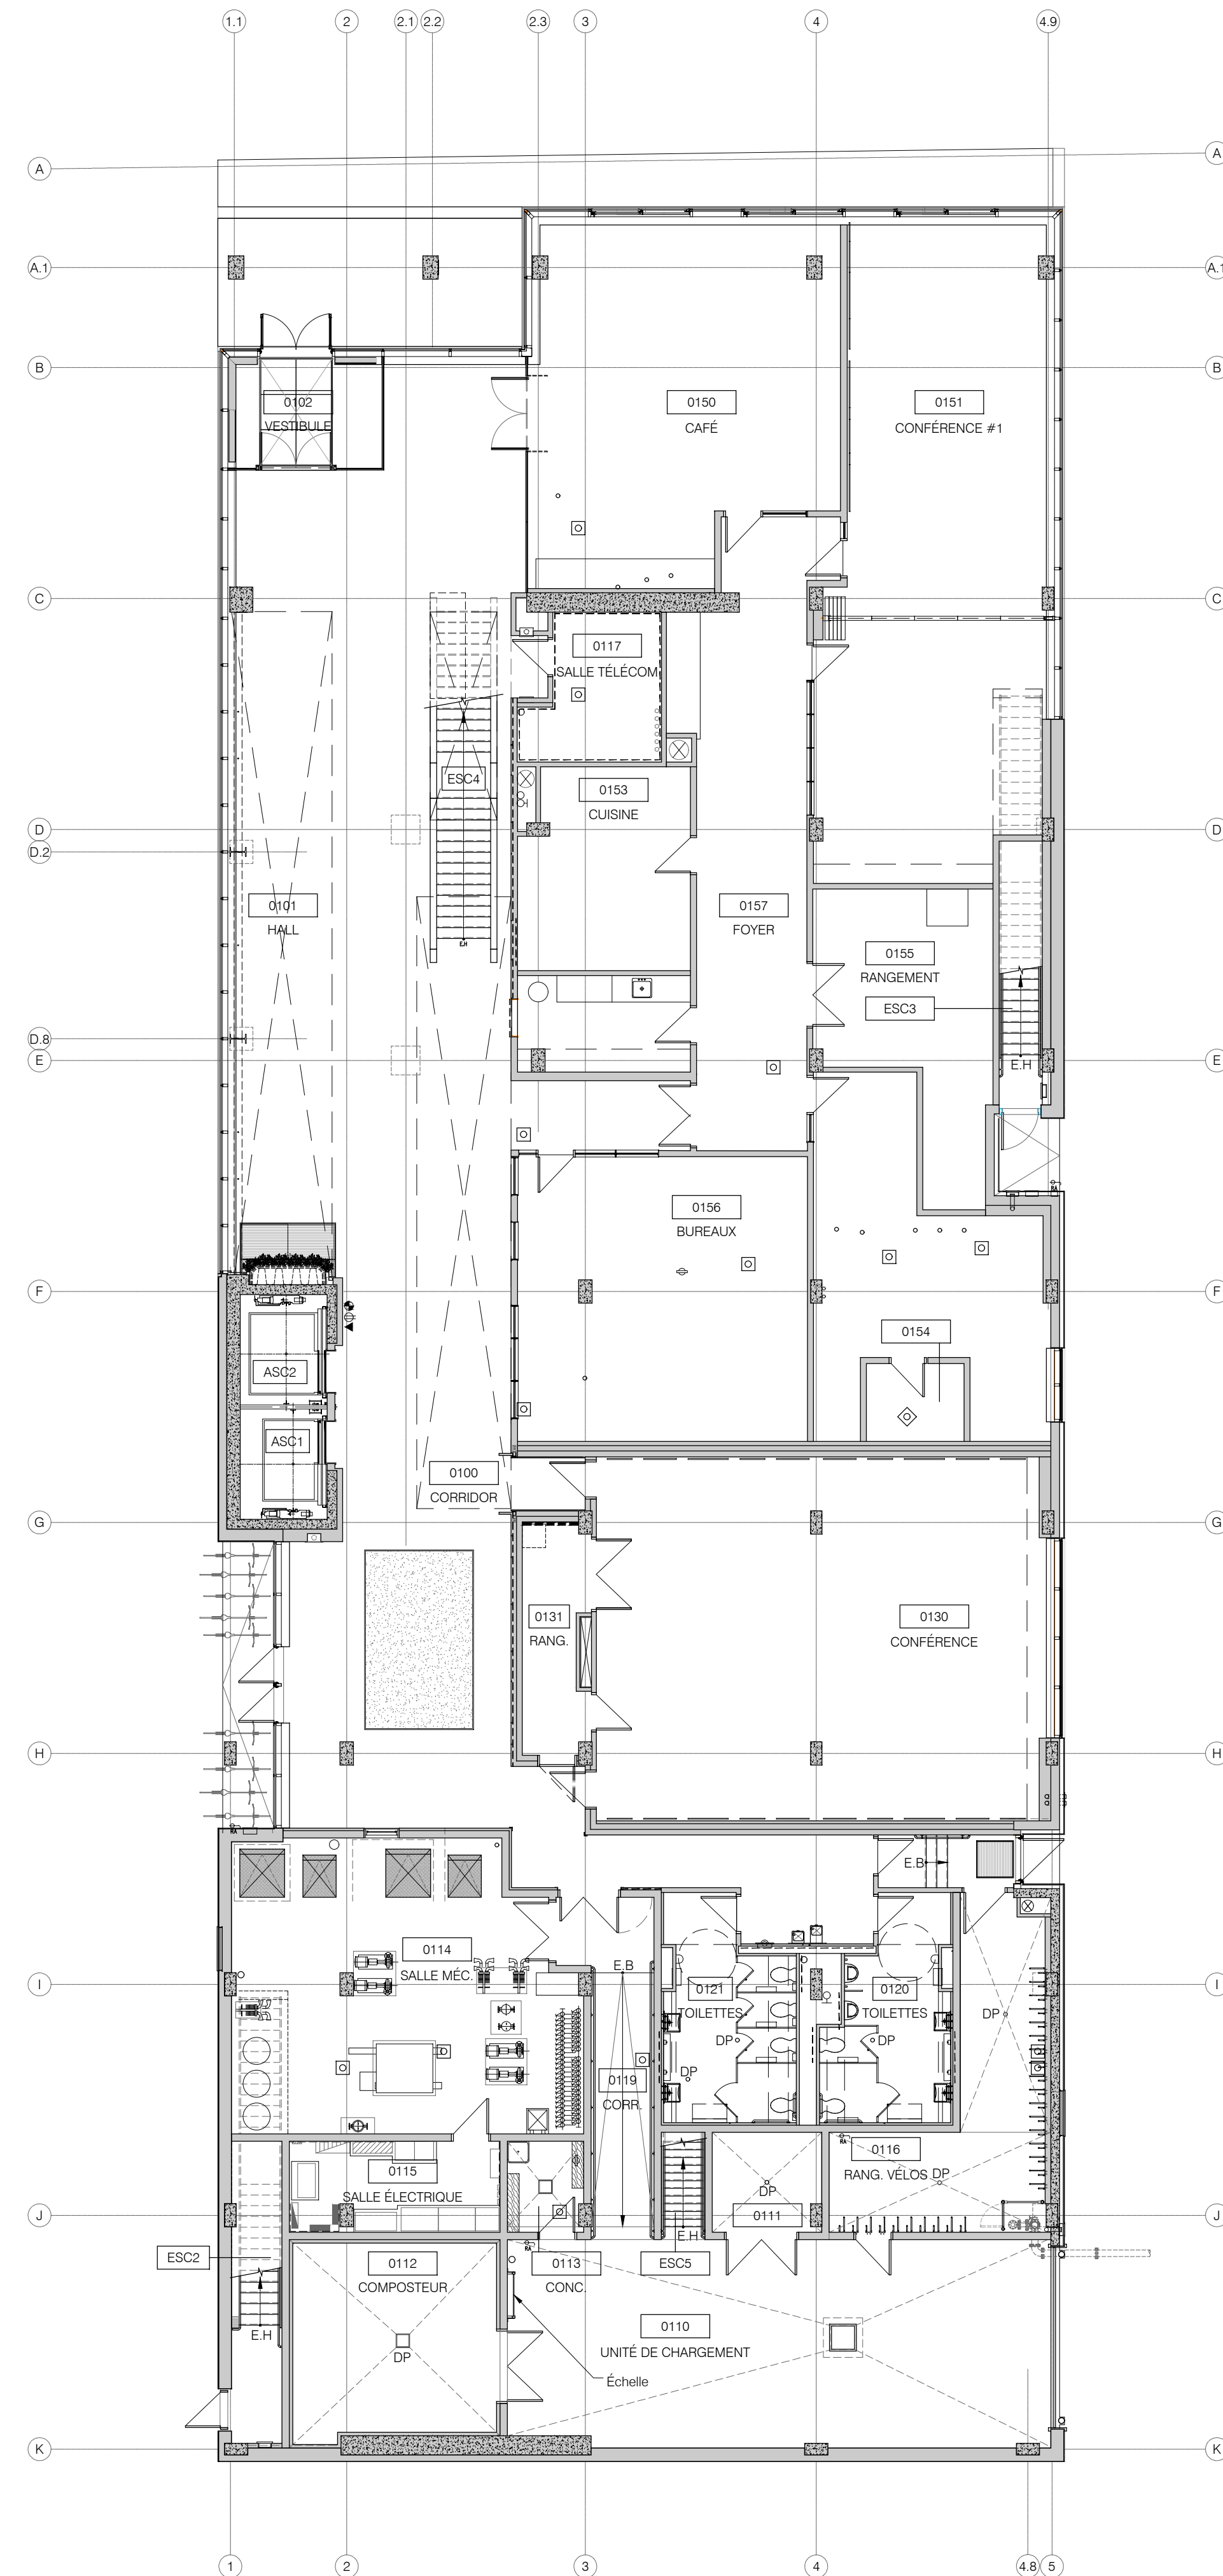


02 Plan du niveau 2
Échelle : 1:125

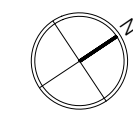

01 Plan du niveau 1
Échelle : 1:125

Plan clé

Notes

numéro	émissions / révisions	date

Client
Maison du développement durable
50, rue Sainte-Catherine Ouest, bureau 360,
Montréal (Québec)

Sceau

Architecture
rose architecture
Owen Rose, architecte
www.rosearchitecture.net
1.514.528.9839
5425, rue de Bordeaux,
bureau 243
Montréal (Québec)
H2H 2P9

Structure

Mécanique

Dessin
**PLANS EXISTANTS
REVISÉS**
Plans niveaux 1 et 2

échelle	dessiné par	date
1 : 125	PT	2022-08-29
déposé	approuvé par	date
EXISTANT	OR	2022-08-29
numéro de projet	numéro de dessin	révision
1378-MDD	A-031	00